


План 3-го этажа

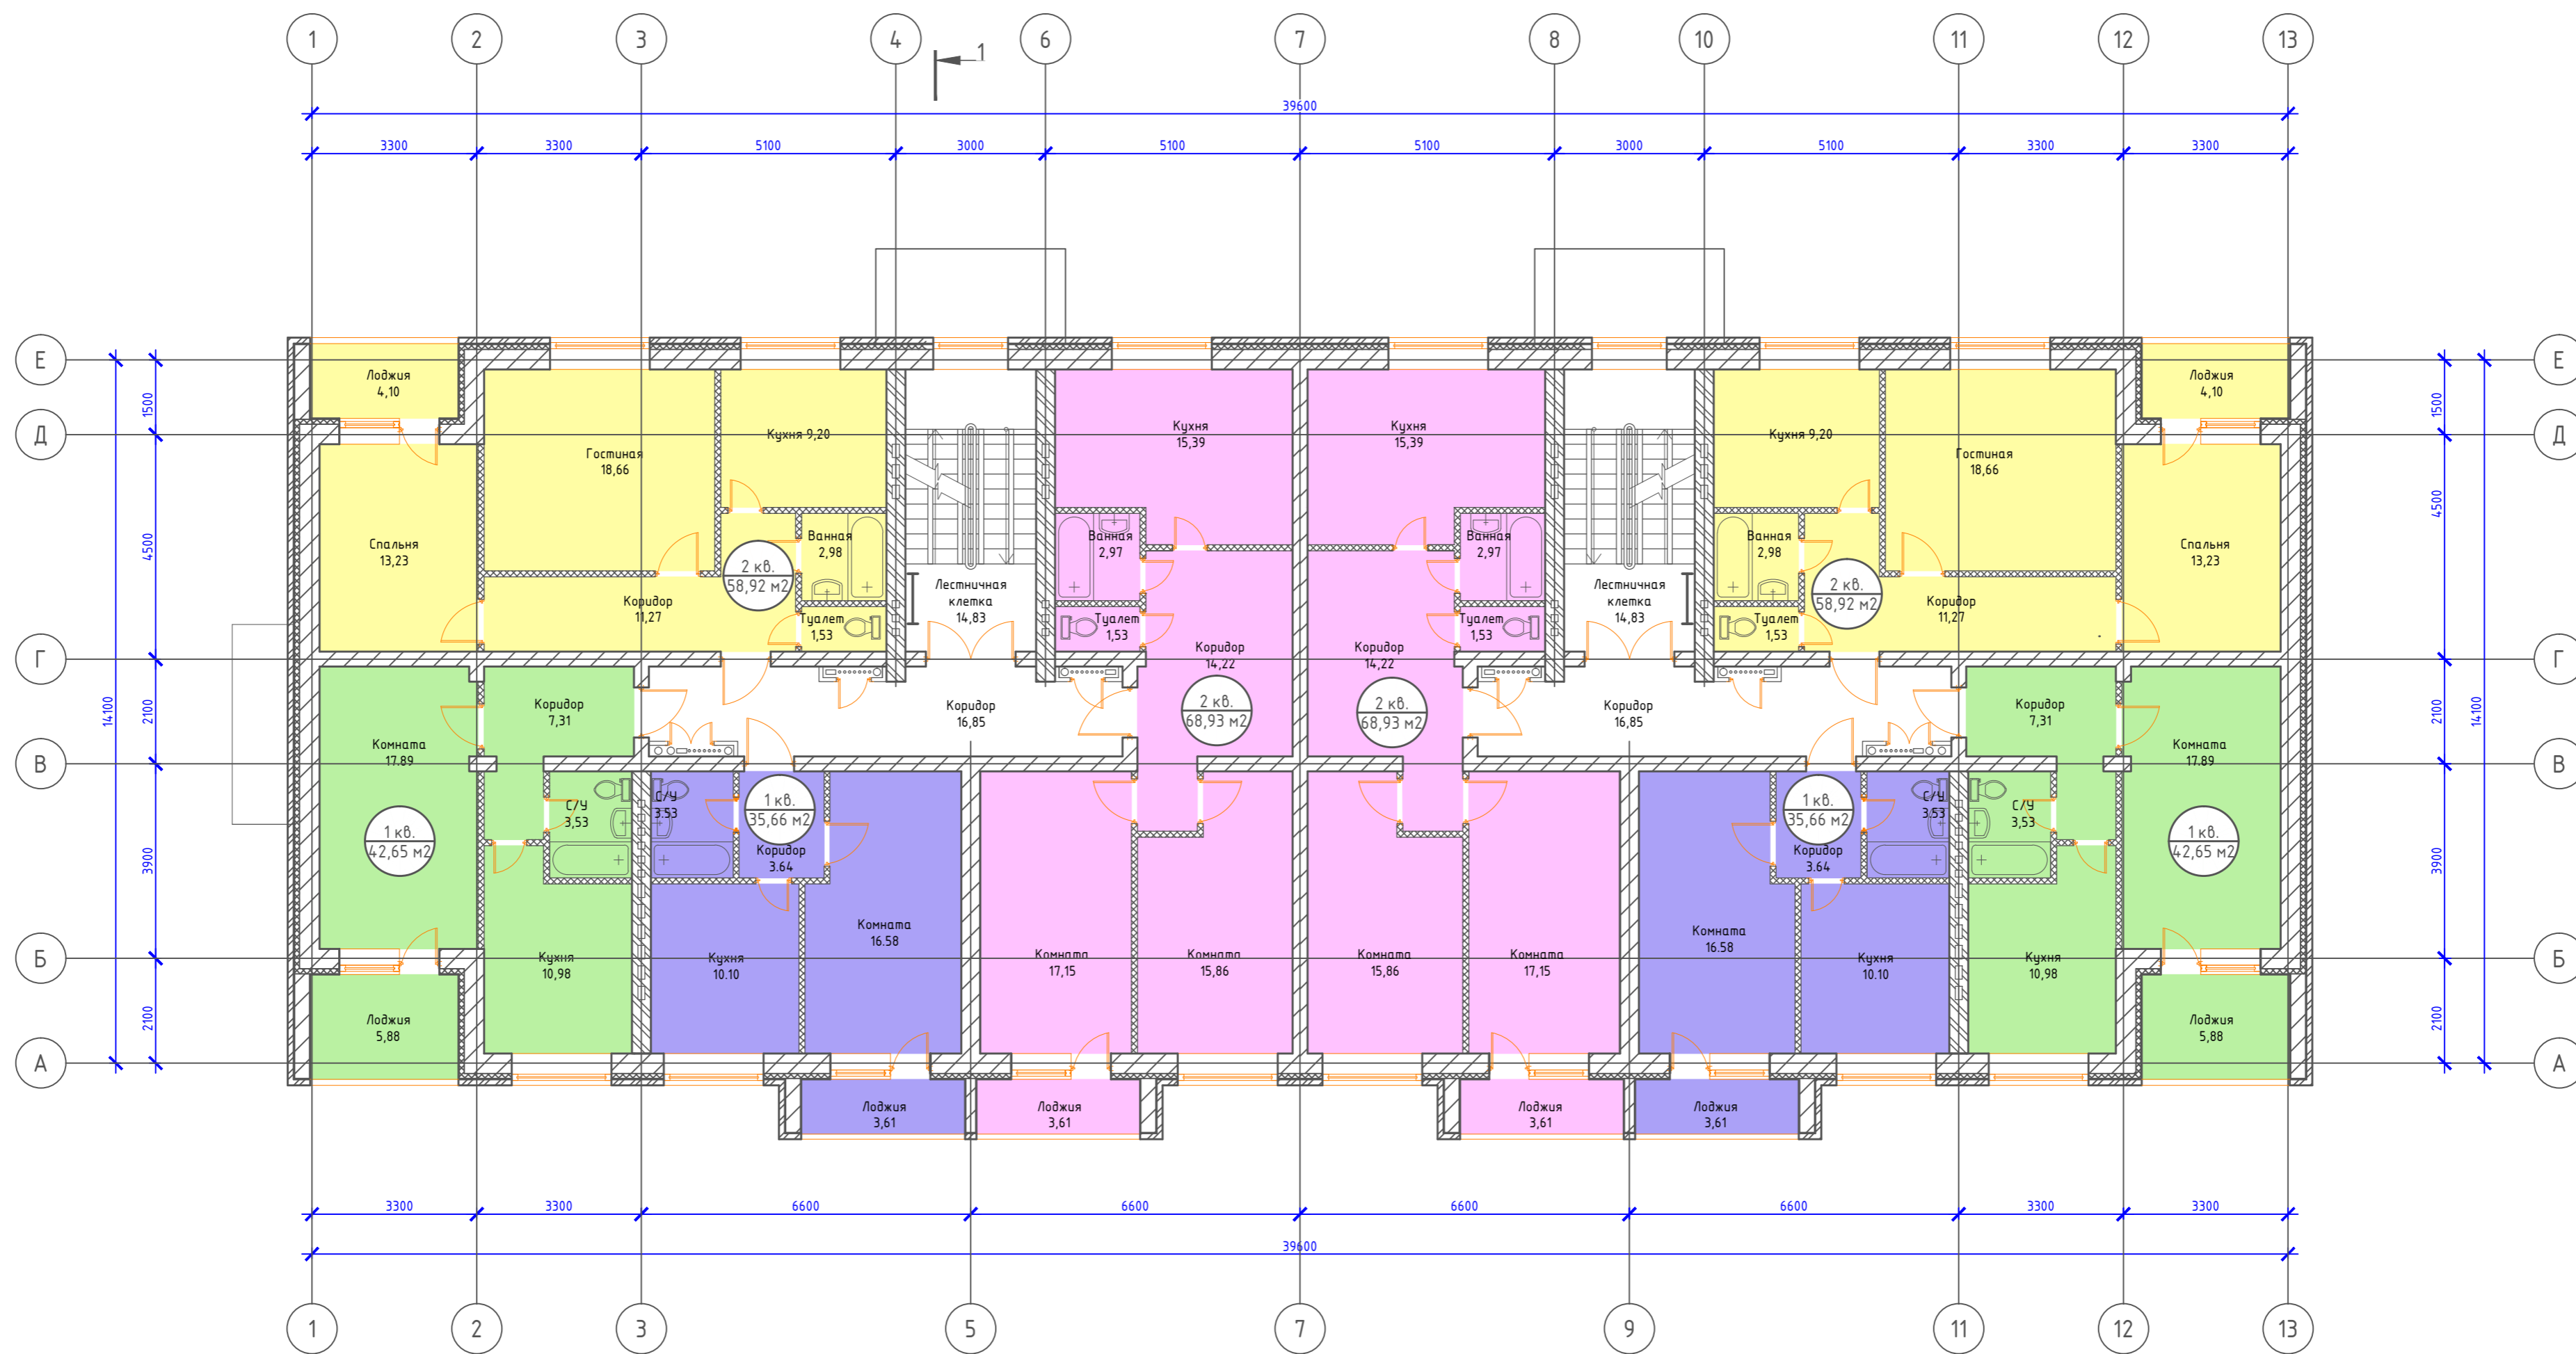

Условные обозначения



Кол-во жилых комнат квартиры
Общая площадь квартиры (площадь лоджий определена с учетом $k=0,5$)

- Перегородки из гипсолита 120 мм
- Стены из газосиликатных блоков D600
- Стены из кирпича

Примечания:

1. Общая площадь квартир (площадь лоджий определена с учетом $k=0,5$) 3-го этажа 412,32 м².
2. Площадь квартир (без учета площади лоджий) 3-го этажа 395,10 м².

Согласовано	
Взам. инв. №	
Подпись и дата	
Инв. № подл.	

						01/2-14-AP			
						Жилой дом, расположенный по адресу: Тульская область, Ленинский р-н, с. п. Ильинское, пос. Ильинка, по ул. Центральная в 50 м от д. №5			
Изм.	Кол. уч.	Лист	№ док.	Подп.	Дата	Архитектурные решения	Стадия	Лист	Листов
ГИП							Р	9	
Выполнил							План 3-го этажа. М 1:100		
Проверил									
Н. контр.									

Копировал

Формат А2