


План 1-го этажа

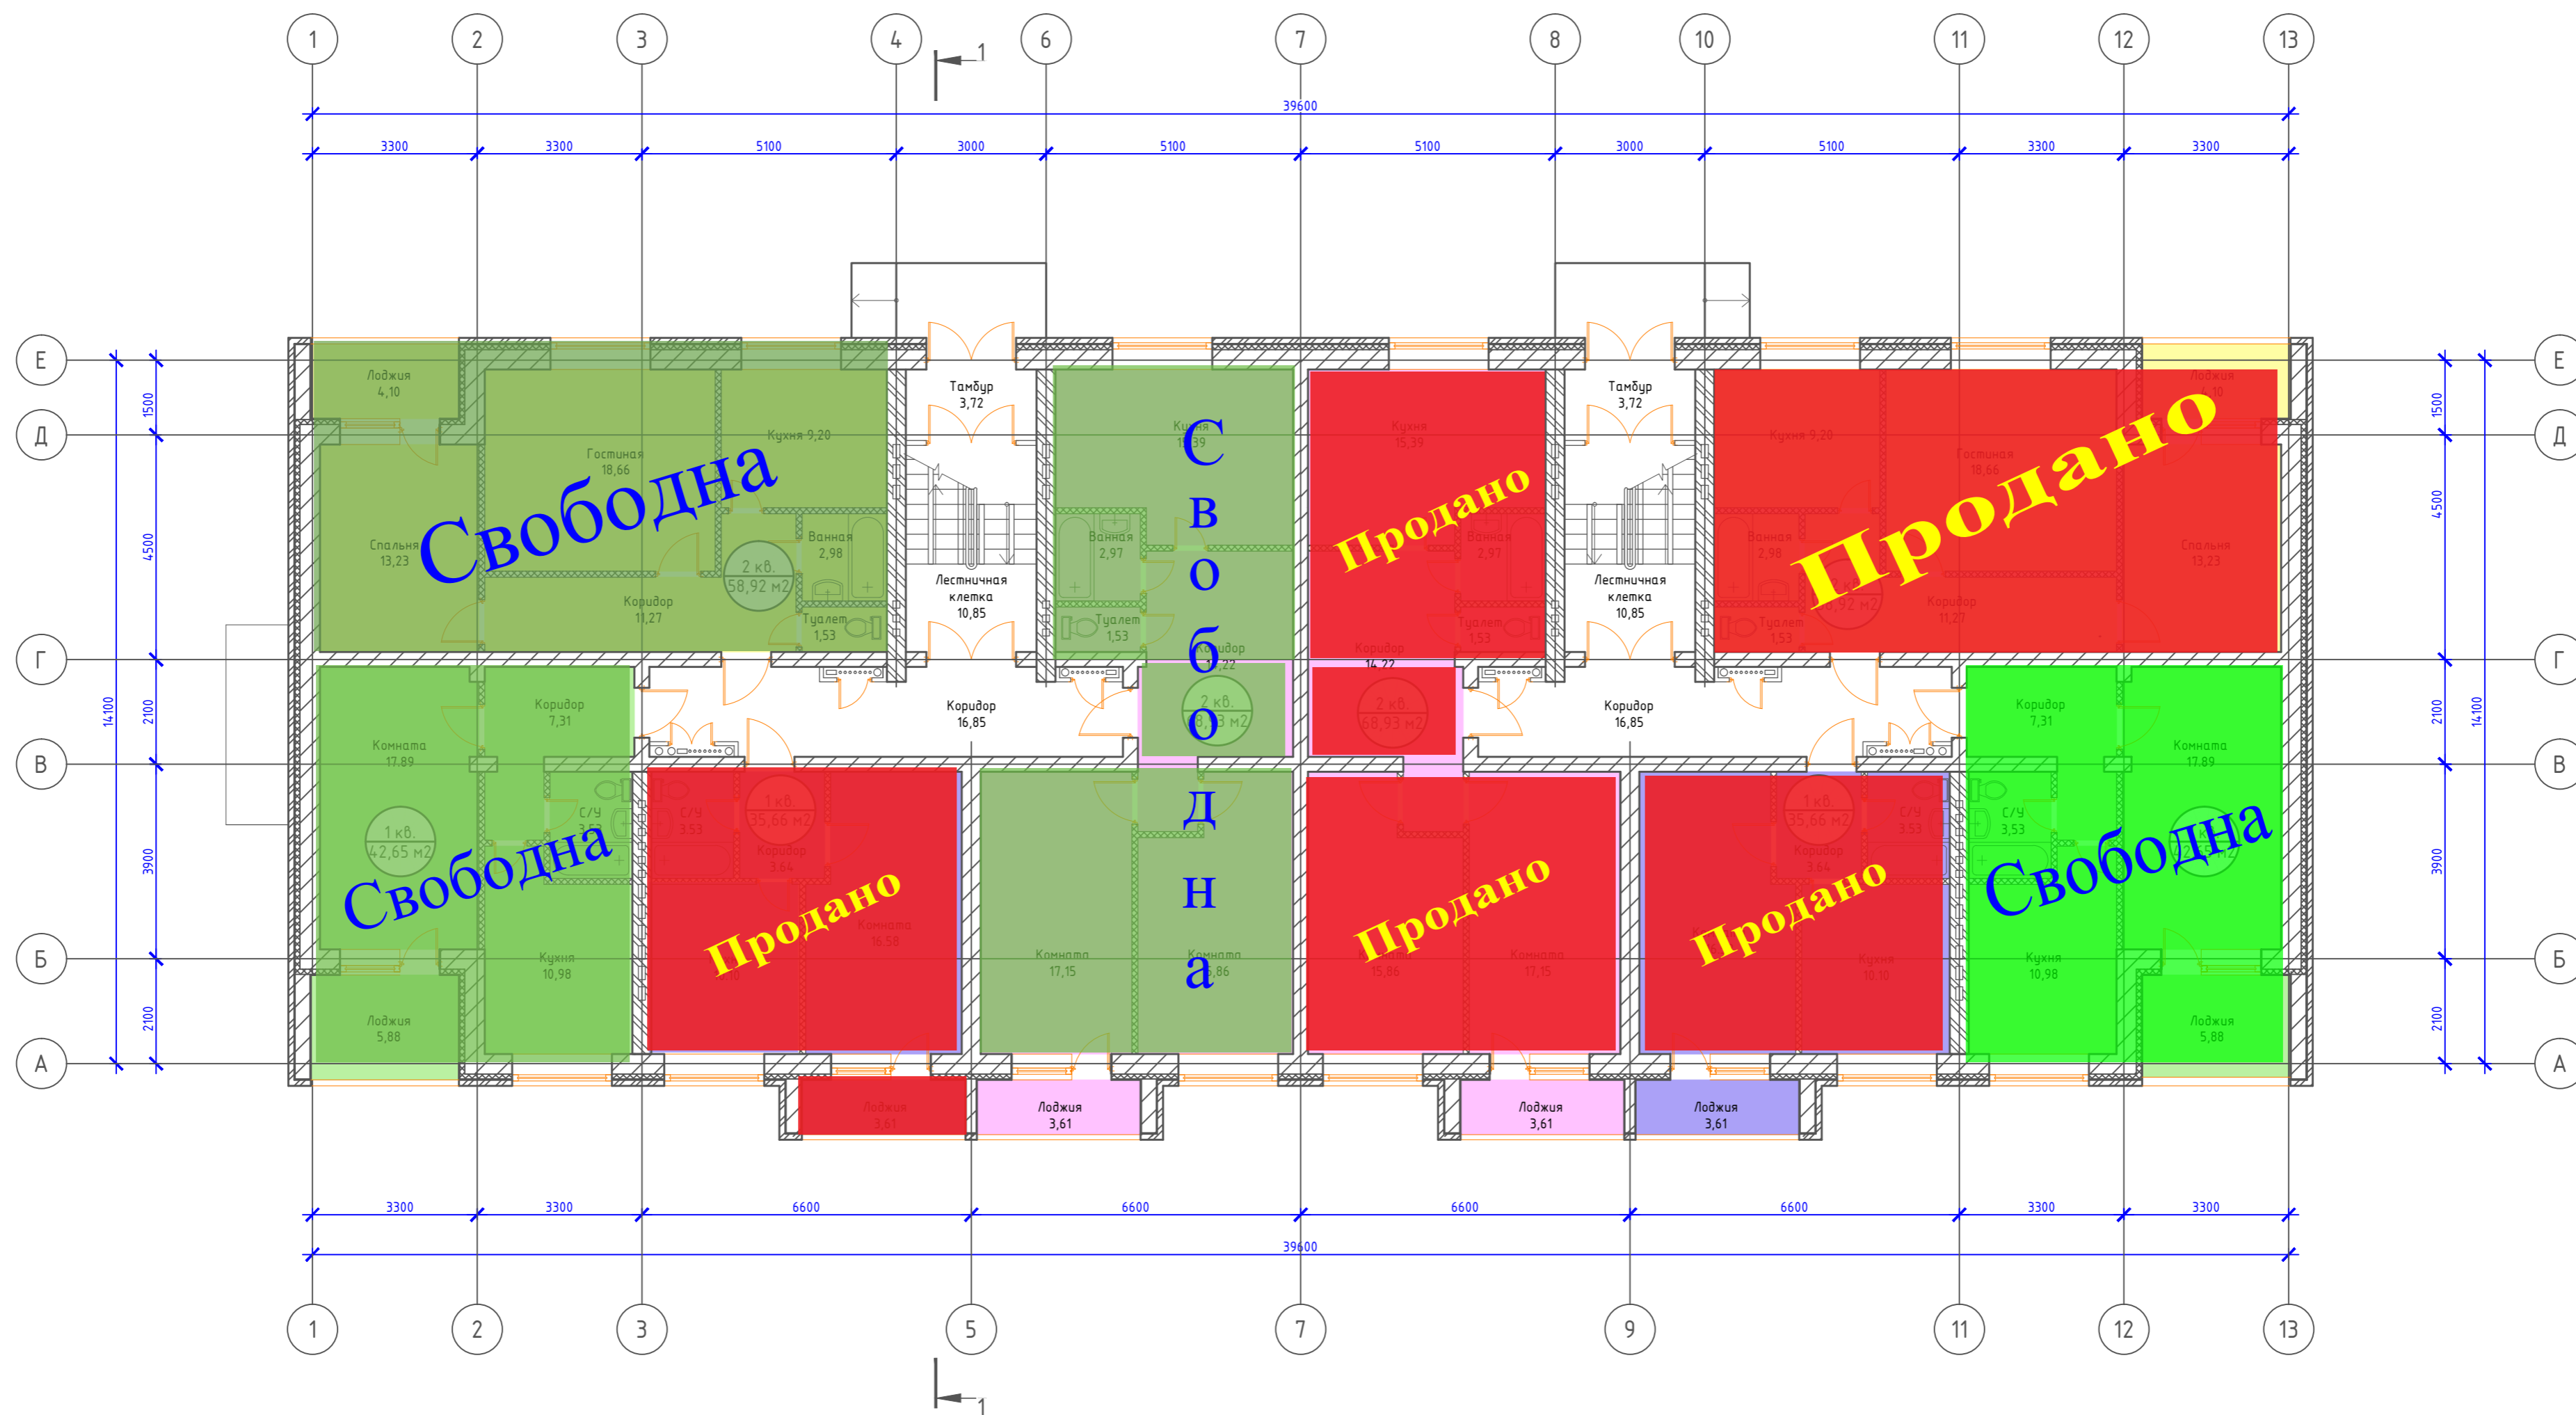

Условные обозначения

1 кв.
35,90 м² Кол-во жилых комнат квартиры
 Общая площадь квартиры (площадь лоджий определена с учетом k=0,5)

Перегородки из гипсолита 120 мм

Стены из газосиликатных блоков D600

Стены из кирпича

Квартиры проданы

Квартиры зарезервированы

Квартира свободна

Примечания:

- Общая площадь квартир (площадь лоджий определена с учетом k=0,5) 1-го этажа 412,32 м².
- Площадь квартир (без учета площади лоджий) 1-го этажа 395,10 м².

						01/2-14-AP			
						Жилой дом, расположенный по адресу: Тульская область, Ленинский р-н, с. п. Ильинское, пос. Ильинка, по ул. Центральная в 120 м от д. №5			
Изм.	Кол. уч.	Лист	№ док.	Подп.	Дата	Архитектурные решения	Стадия	Лист	Листов
ГИП		Богатырев					Р	5	
Выполнил		Шашкова							
Проверил		Богатырев							
Н. контр.		Богатырев							
						План 1-го этажа. М 1:100			

Копировал

Формат А2