


План 2-го этажа

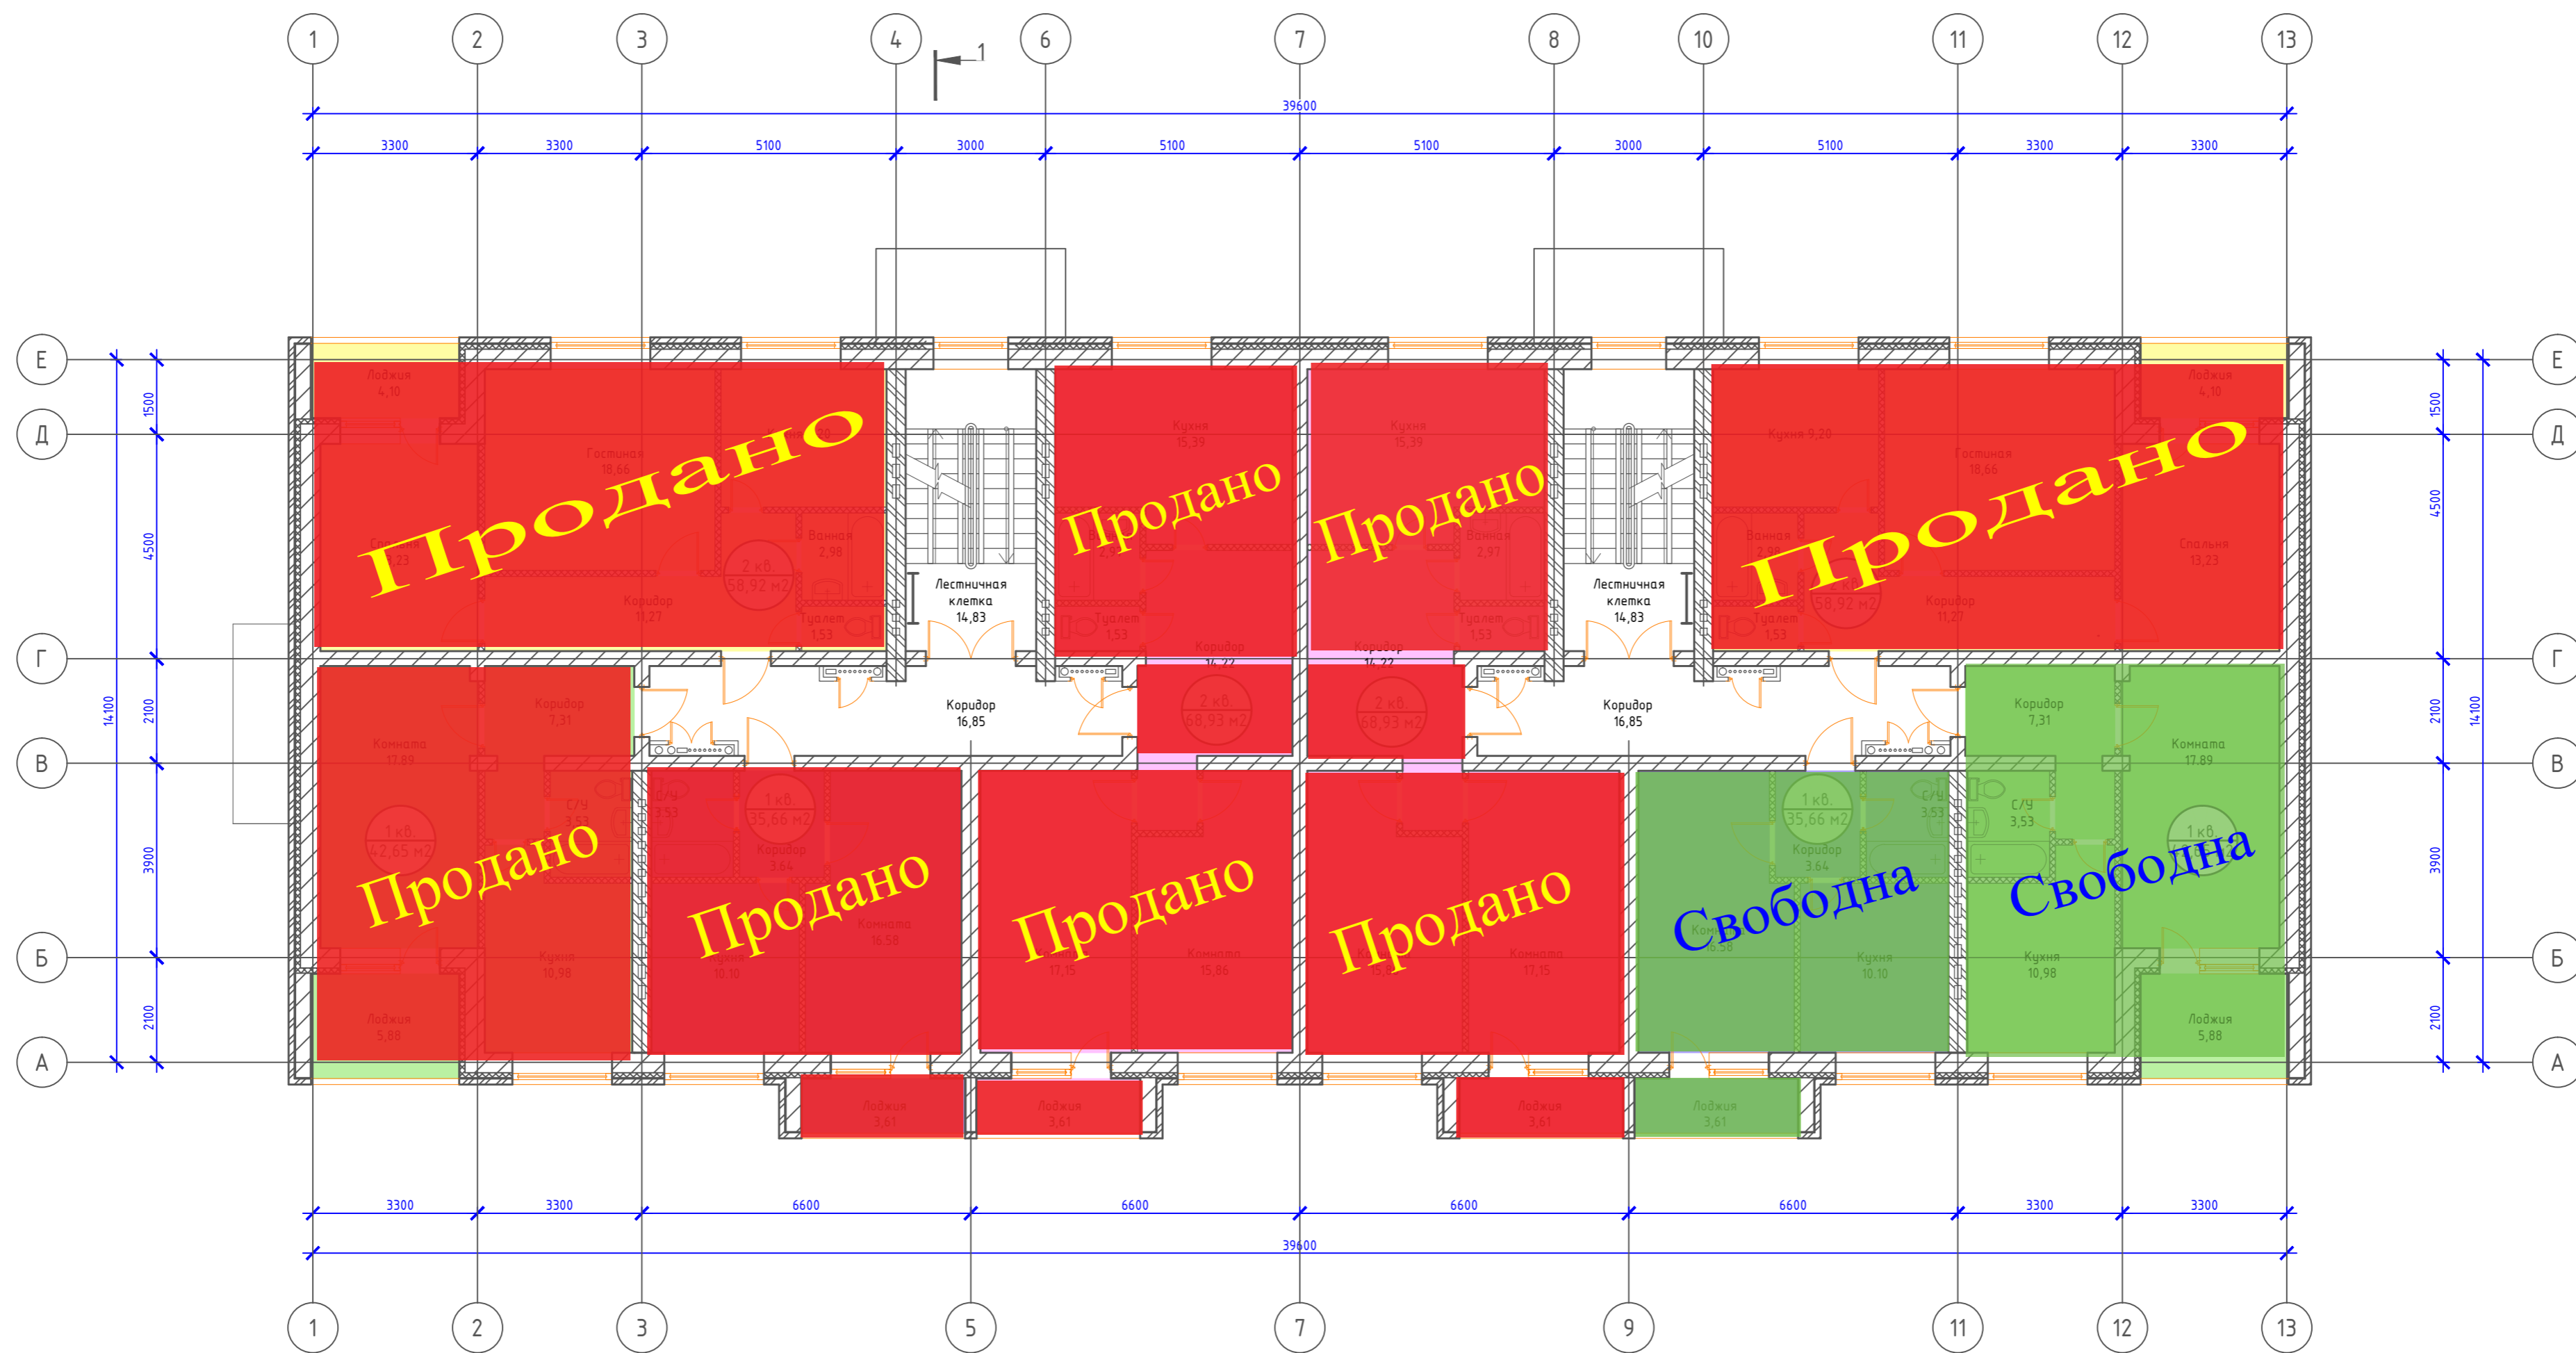

Условные обозначения

- 1 кв.
35,90 м² Кол-во жилых комнат квартиры
Общая площадь квартиры (площадь лоджий определена с учетом k=0,5)
- Перегородки из гипсолита 120 мм
- Стены из газосиликатных блоков D600
- Стены из кирпича
- Квартиры проданы
- Квартиры зарезервированы
- Квартиры свободны

Примечания:

1. Общая площадь квартир (площадь лоджий определена с учетом k=0,5) 2-го этажа 412,32 м².
2. Площадь квартир (без учета площади лоджий) 2-го этажа 395,10 м².

Взам. инв. №

01/2-14-AP					
Жилой дом, расположенный по адресу: Тульская область, Ленинский р-н, с. п. Ильинское, пос. Ильинка, по ул. Центральная в 120 м от д. №5					
Изм.	Кол. уч.	Лист	№ док.	Подп.	Дата
ГИП		Богатырев			
Выполнил		Шашкова			
Проверил		Богатырев			
Н. контр.		Богатырев			
Архитектурные решения				Стадия	Лист
				Р	7
План 2-го этажа. М 1:100					

Копировал

Формат А2