


Схема планировочной организации земельного участка. М 1:500

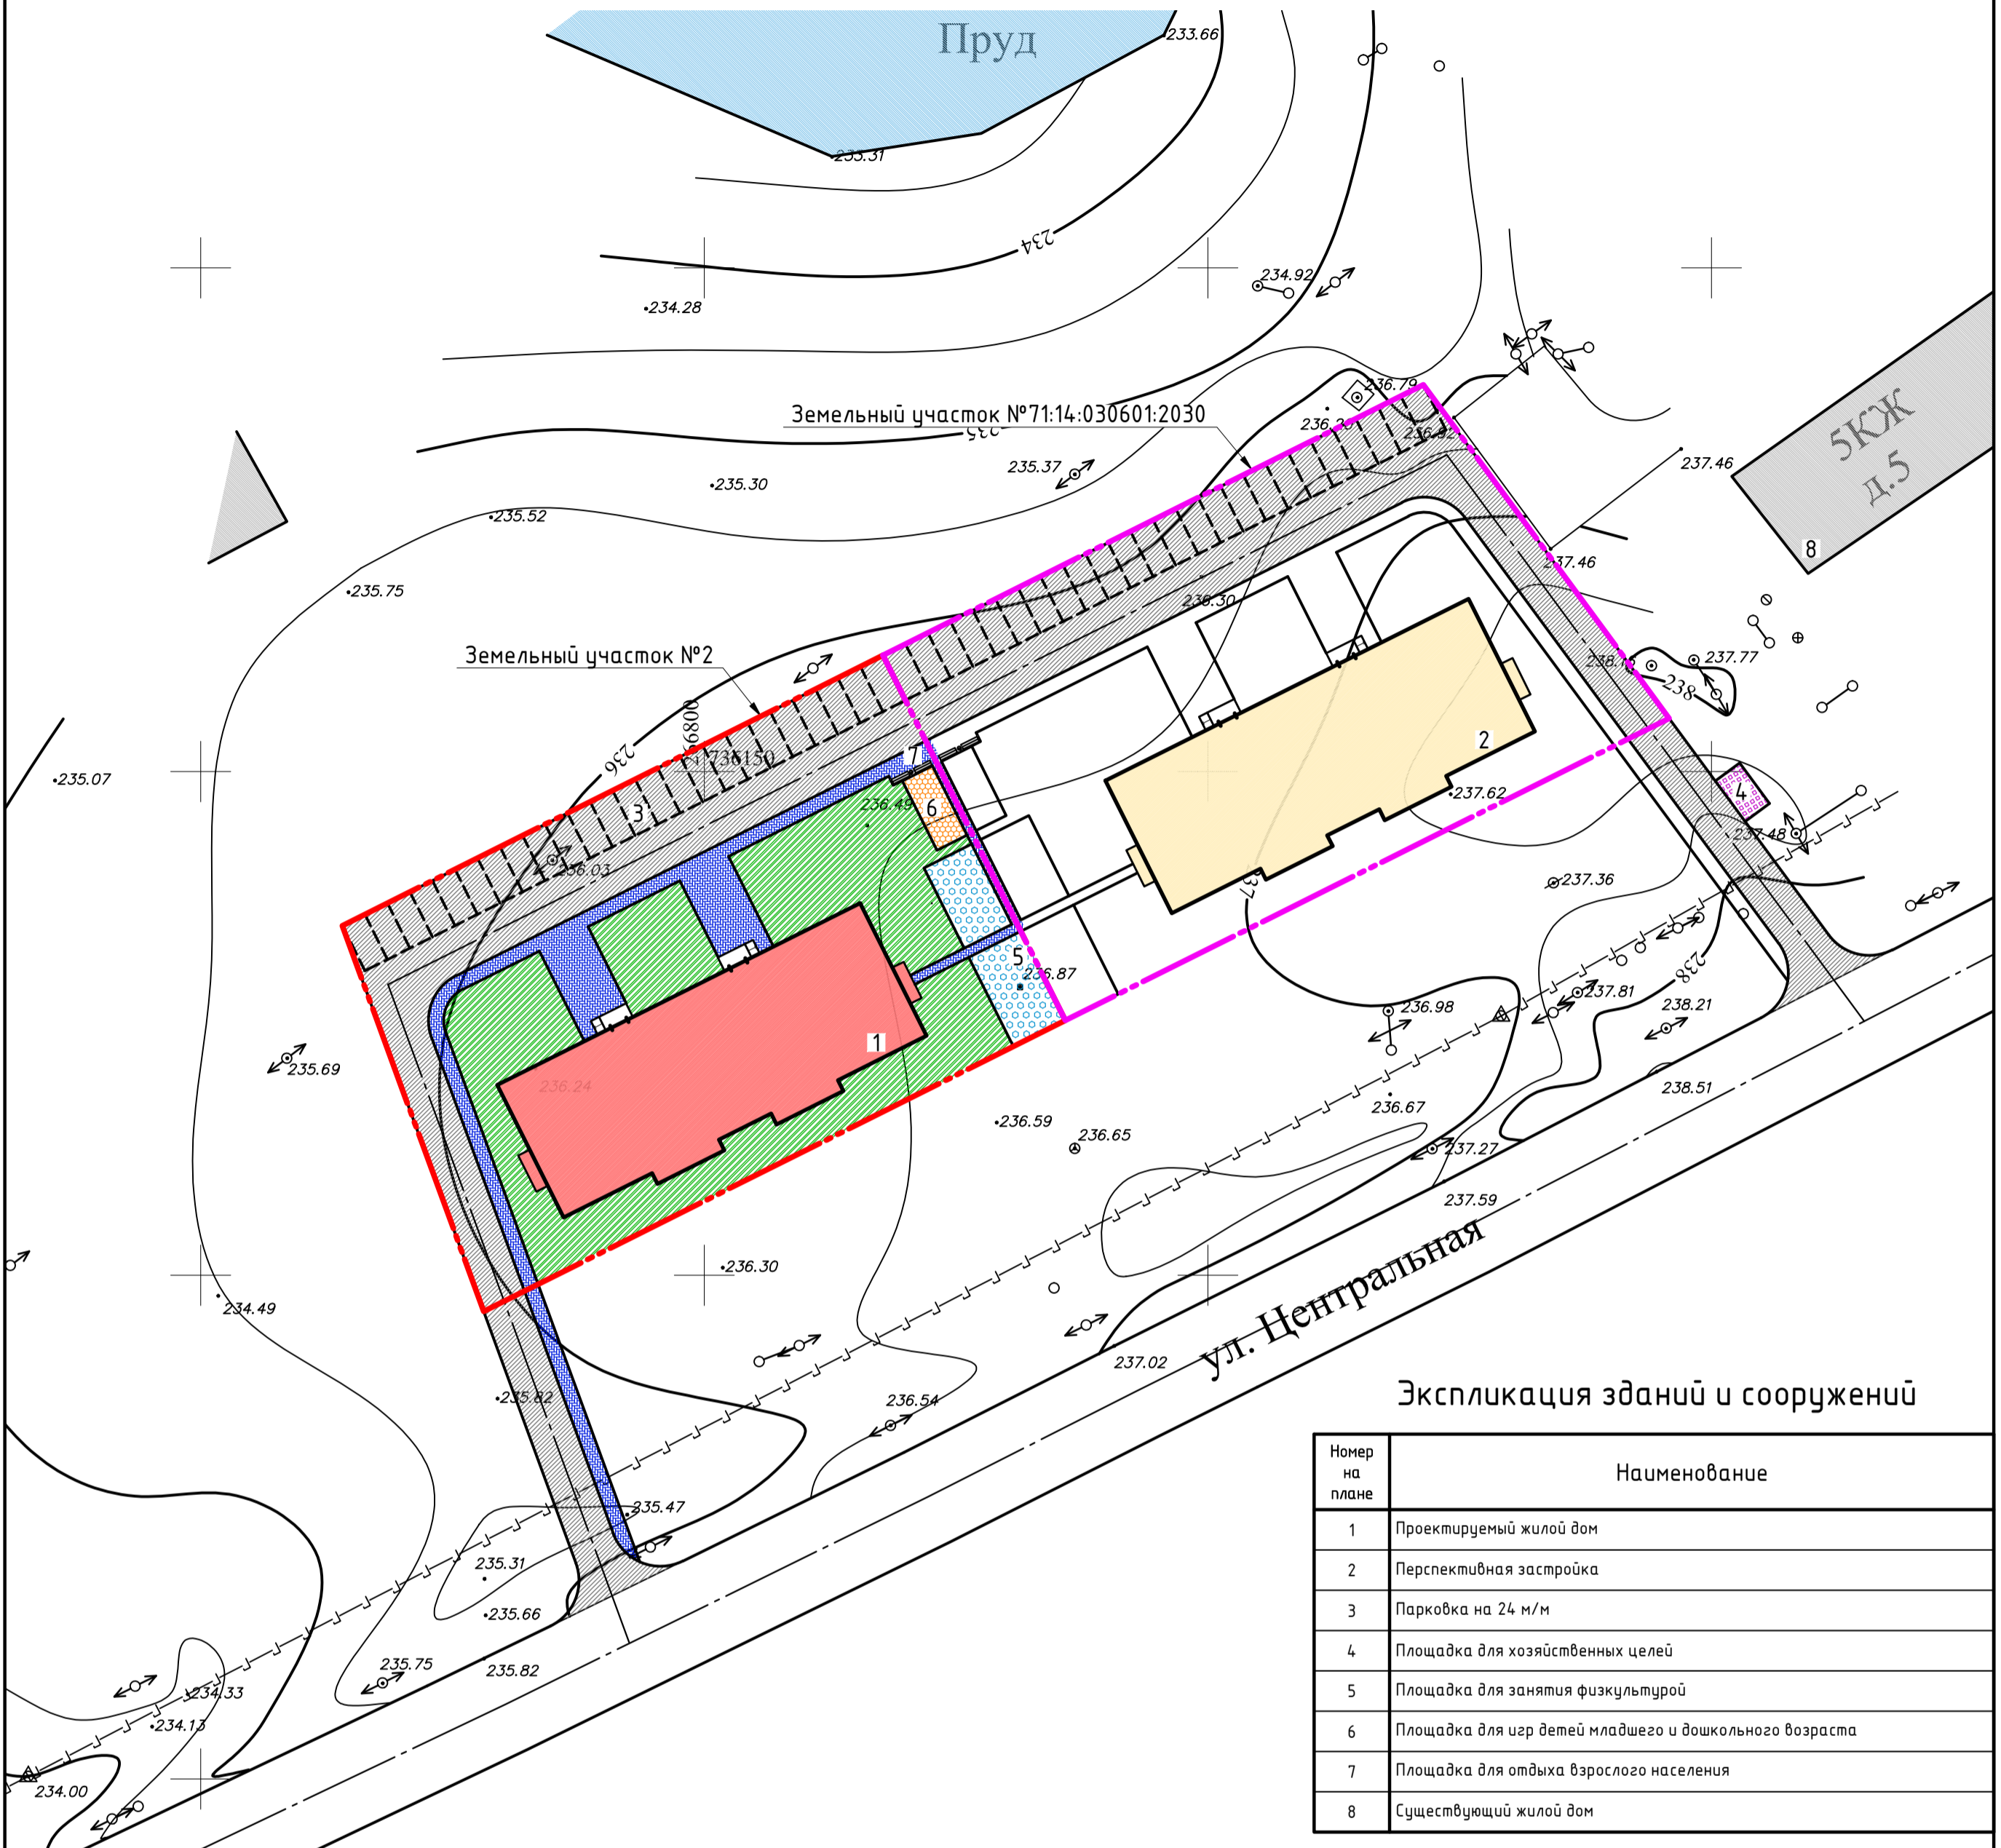

Экспликация зданий и сооружений

Номер на плане	Наименование
1	Проектируемый жилой дом
2	Перспективная застройка
3	Парковка на 24 м/м
4	Площадка для хозяйственных целей
5	Площадка для занятия физкультурой
6	Площадка для игр детей младшего и дошкольного возраста
7	Площадка для отдыха взрослого населения
8	Существующий жилой дом

Условные обозначения

Обозначение	Наименование	Примечание
	Проектируемые здания	
	Перспективная застройка	
	Существующая застройка	
	Проектируемый газон	
	Проектируемые дороги	
	Проектируемые тротуары	
	Площадка для игр детей дошкольного и младшего школьного возраста	
	Площадка для занятия физкультурой	
	Площадка для хозяйственных целей	
	Граница земельного участка №71:14:030601:2031	
	Граница земельного участка №71:14:030601:2030	
	Малые архитектурные формы	

Технико-экономические показатели:

1. Площадь участка №71:14:030601:2030 - 2574 м².
2. Площадь участка №2 - 2524 м².
3. Этажность жилых домов - 3 эт.

Общество с ограниченной ответственностью «Кадастровый центр «Меридиан»								
Наимен.	ФИО	Подп.	Дата	Масштаб	Лист	Листов		
Разработал	Мельников К. Ю.			1:500	1	1		
Проверил	Иванов Е. И.							
Директор	Кулаков А. Ю.							
Топографическая съемка по адресу: Тульская область, Ленинский район, МО Ильинское, н.п. Ильинка, ул. Центральная.								
01-14-ПЗУ								
Многоквартирный жилой дом, расположенный по адресу: Тульская область, Ленинский р-он, п. Ильинка, ул. Центральная, в 120 м от д.№5 по направлению к пожарной части								
Изм.	Кол. уч.	Лист	№ док.	Подп.	Дата	Стадия	Лист	Листов
ГИП				Богатырев		Р	2	
Выполнил				Богатырев				
Проверил				Богатырев				
Н. контр.				Богатырев				
Схема планировочной организации земельного участка						профстройПроект		
Схема планировочной организации земельного участка. М 1:500.								

Копировал

Формат А2